


ALLEGATO A




Comune di PONTE BUGLIESE

Questa area verde è stata adattata da:

area adozione per logo e testi

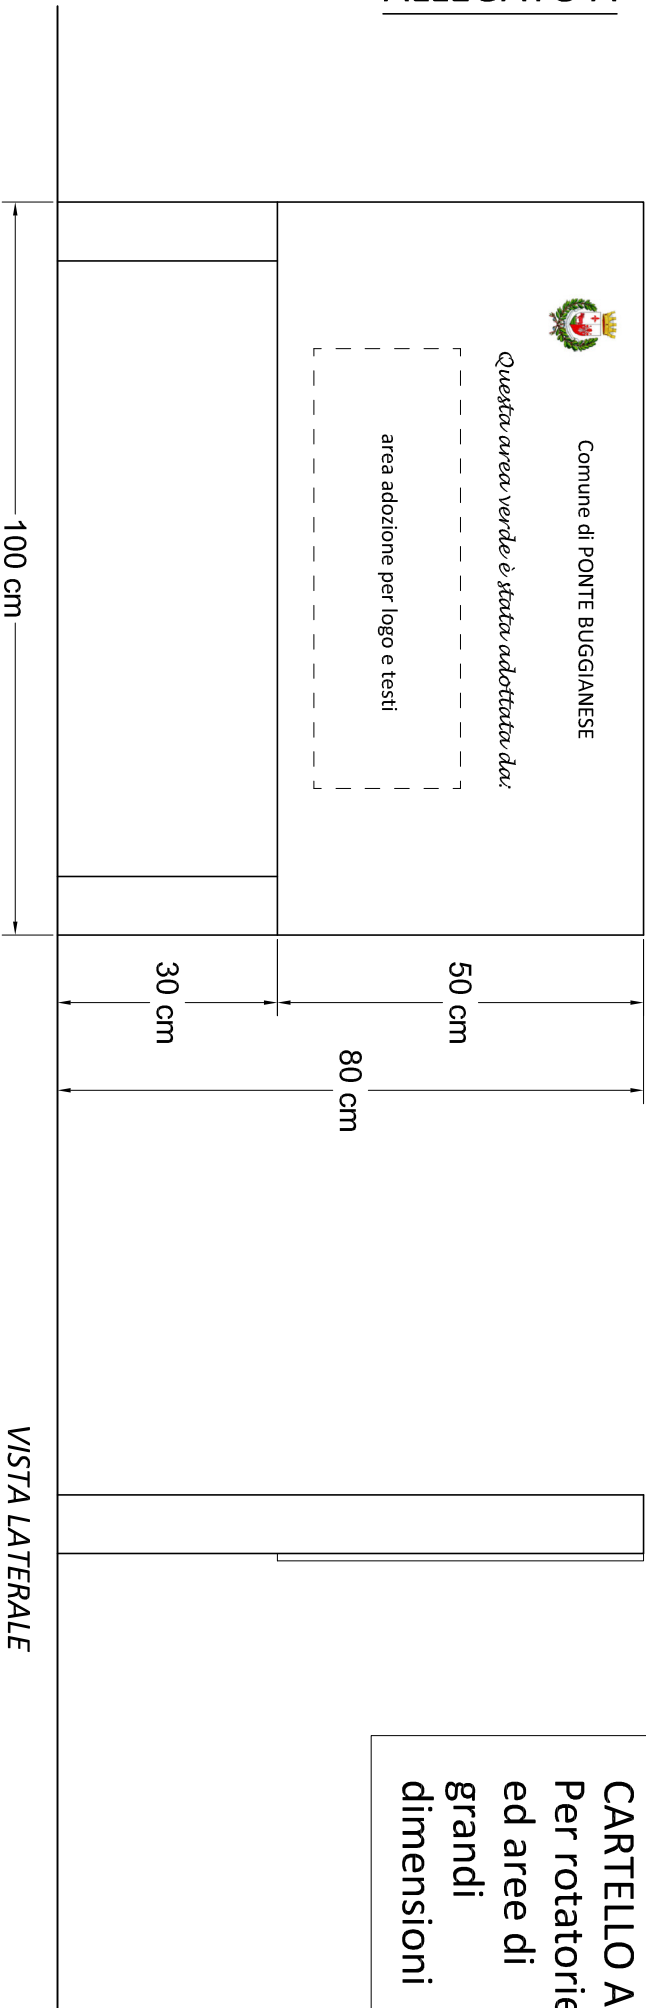

CARTELLO A
Per rotatorie
ed aree di
grandi
dimensioni

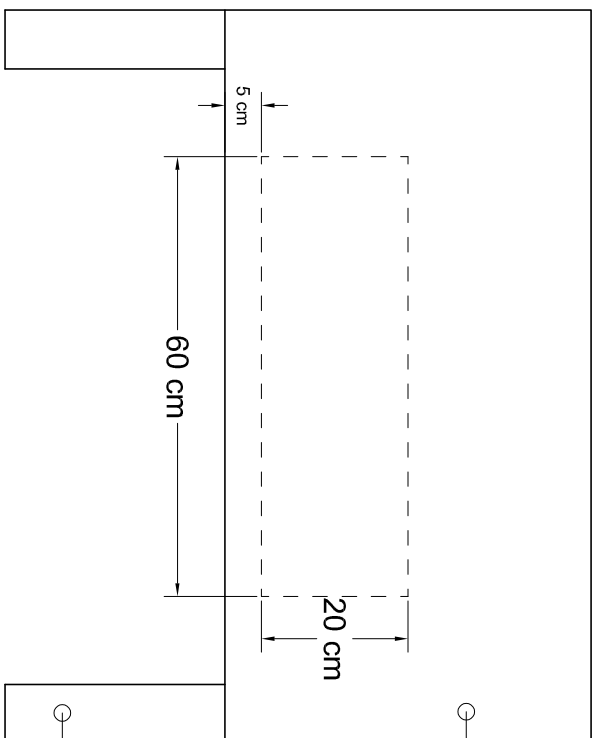

Pannello in forex spessore 3 mm,
colore bianco

Struttura in elementi in legno di sezione 8x8 cm
infissi nel terreno senza fondazione.