

COMUNE DI PONTE BUGGIANESE
 Planimetrie posteggi per il commercio su area pubblica

Mercato Settimanale




Numero posteggio | Dimensioni

1 5,00 x 7,00 m	25 4,50 x 7,00 m
2 5,00 x 7,00 m	26 4,50 x 7,00 m
3 5,00 x 7,00 m	27 4,50 x 7,00 m
4 5,00 x 7,00 m	28 4,50 x 7,00 m
5 5,00 x 7,00 m	29 4,50 x 7,00 m
6 5,00 x 7,00 m	30 4,50 x 7,00 m
7 5,00 x 7,00 m	31 4,50 x 7,00 m
8 5,00 x 7,00 m	
9 5,00 x 7,00 m	32 2,50 x 5,00 m
10 5,00 x 7,00 m	33 2,50 x 5,00 m
11 5,00 x 7,00 m	
12 5,00 x 7,00 m	
13 5,00 x 7,00 m	
14 5,00 x 7,00 m	
15 5,00 x 7,00 m	
16 5,00 x 7,00 m	
17 5,00 x 7,00 m	
18 5,00 x 7,00 m	
19 5,00 x 7,00 m	
20 5,00 x 7,00 m	
21 5,00 x 7,00 m	
22 5,00 x 7,00 m	
23 5,00 x 7,00 m	
24 5,00 x 7,00 m	

Non alimentare

Alimentare

Posteggi fuori mercato Cimitero

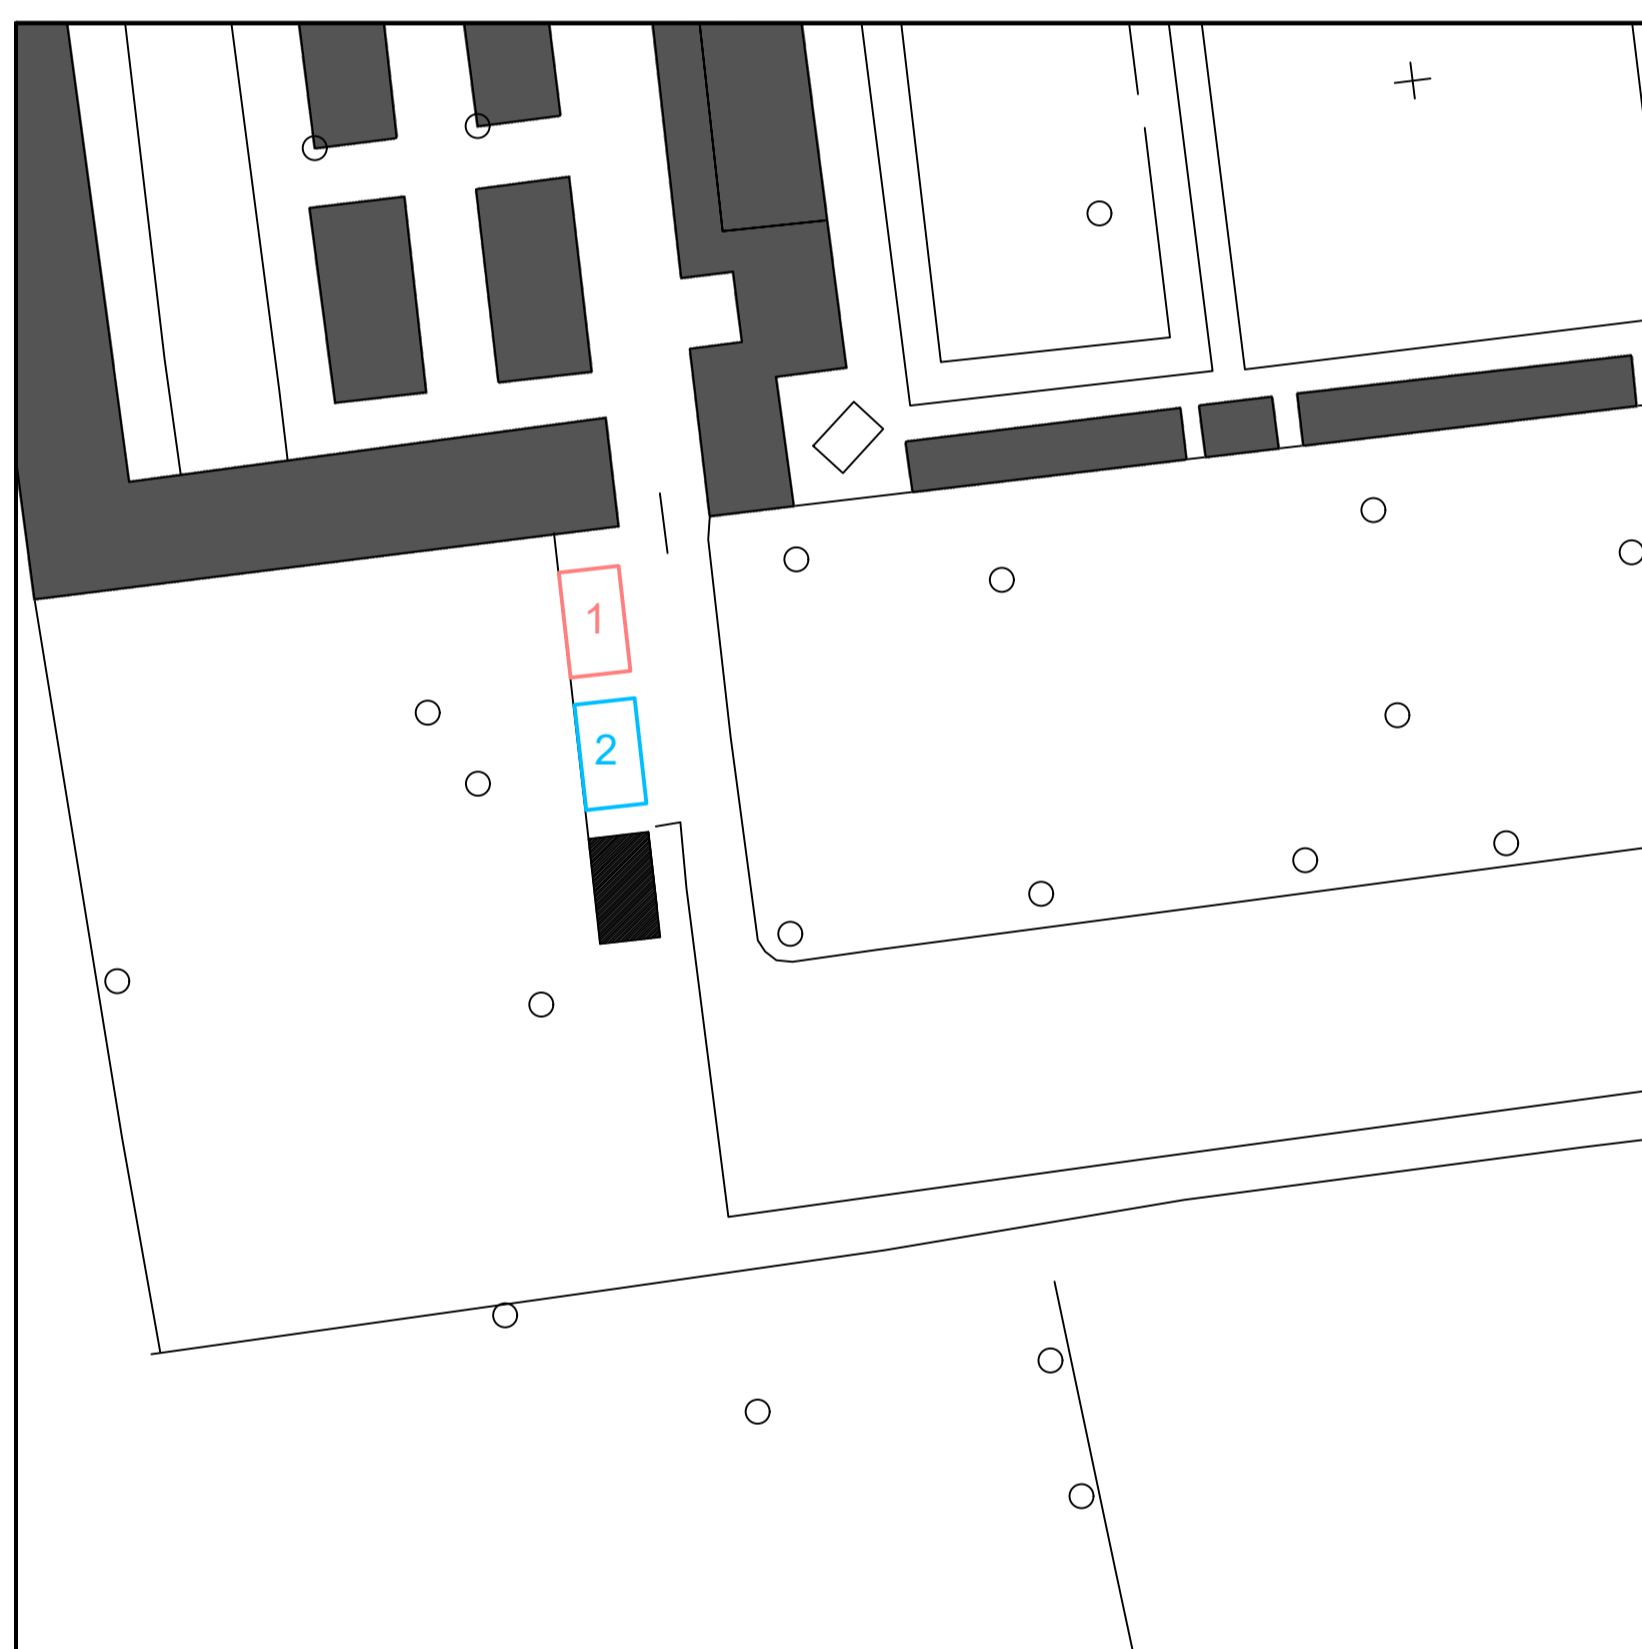

Non alimentare

Alimentare

Posteggi fuori mercato Albinatico




Alimentare

Posteggi fuori mercato Vione



Alimentare

Chiosco Cimitero

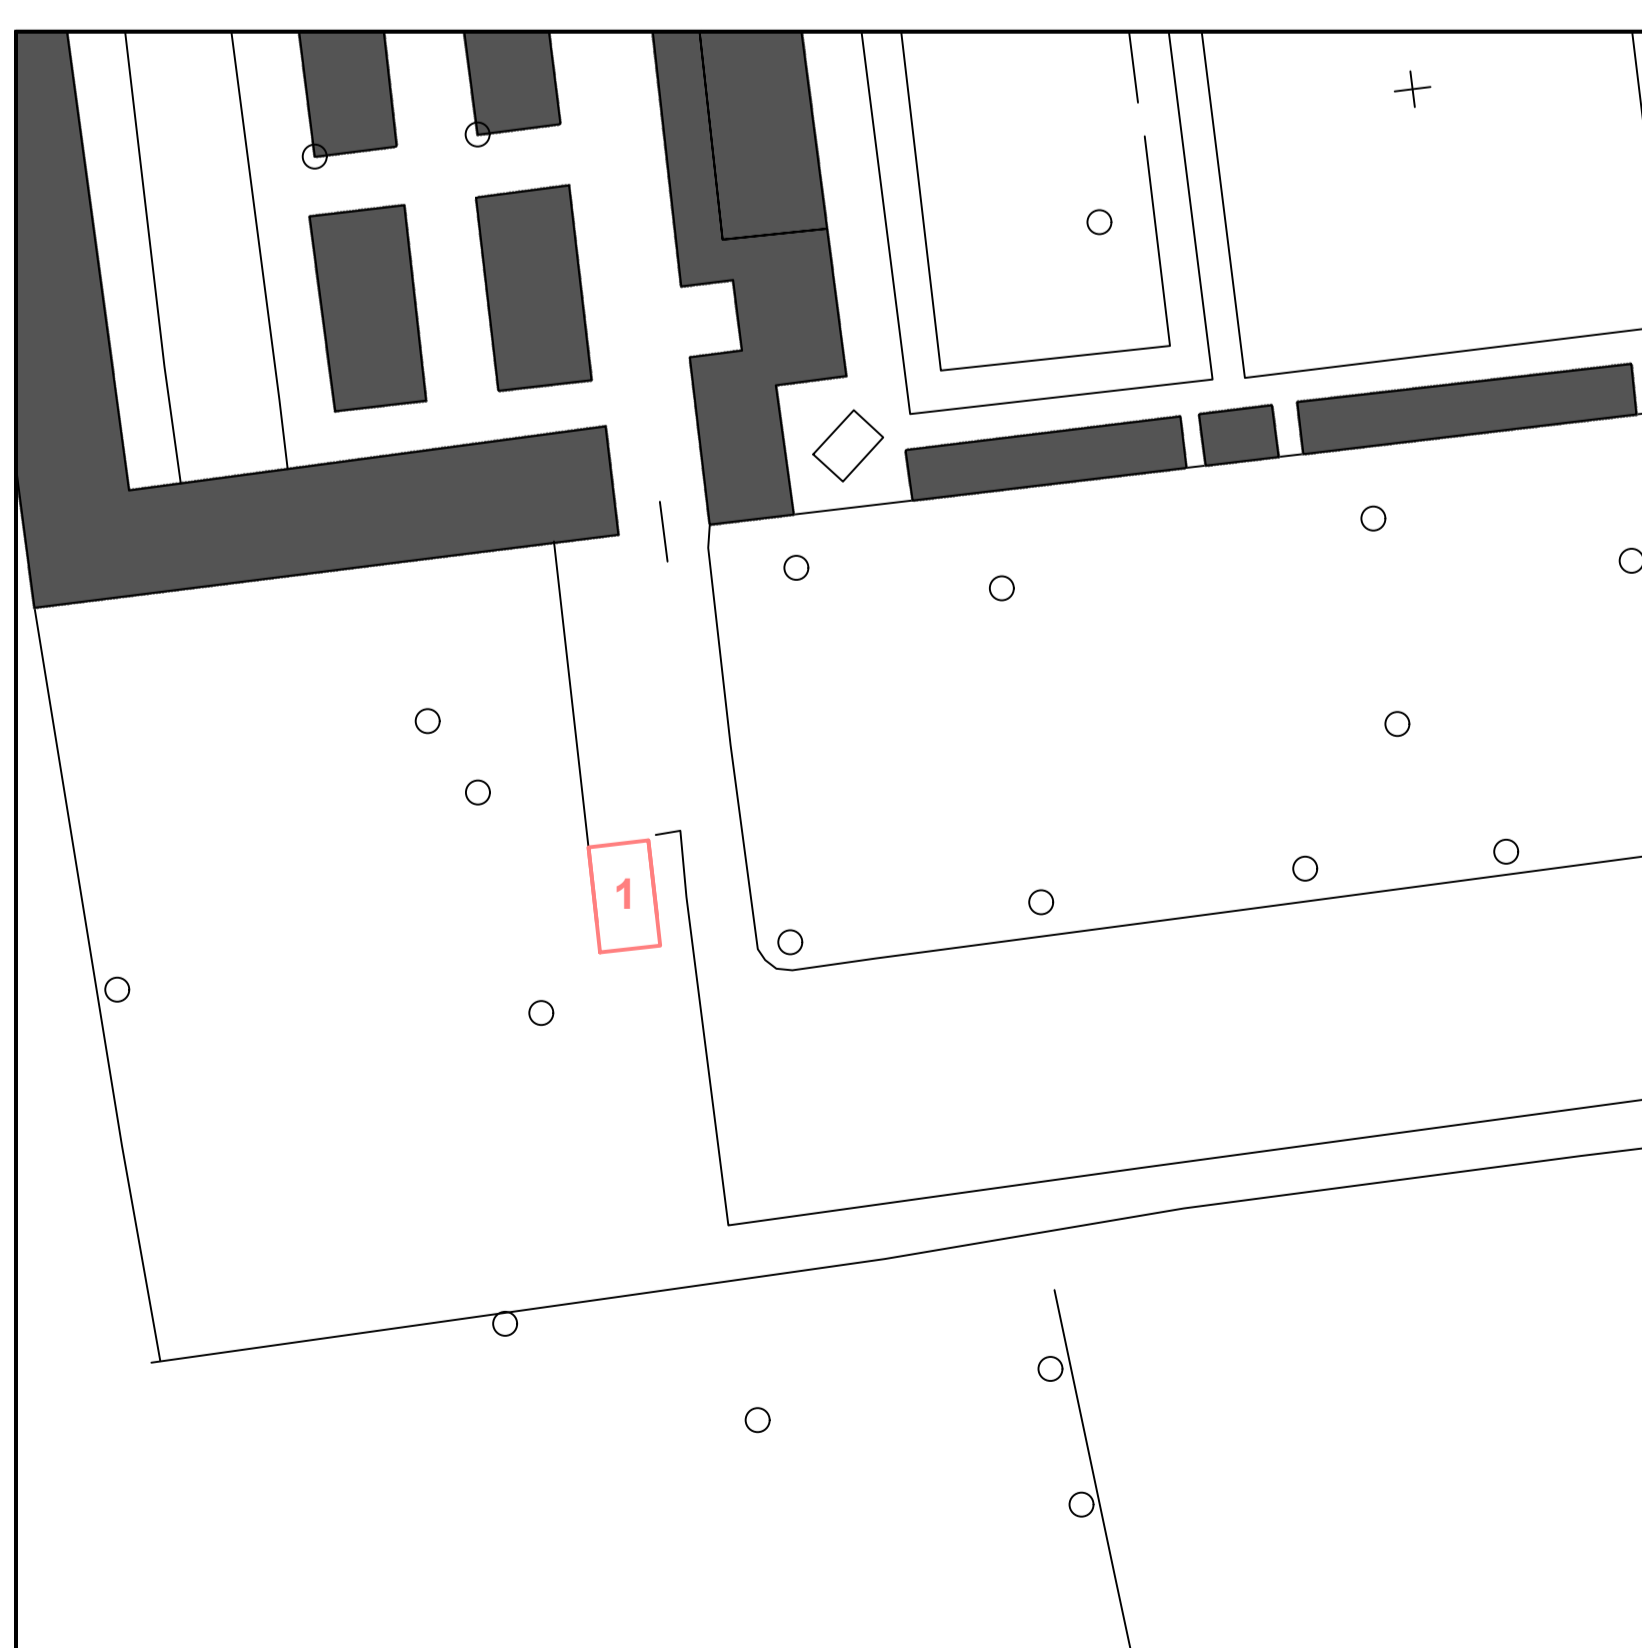

Non alimentare